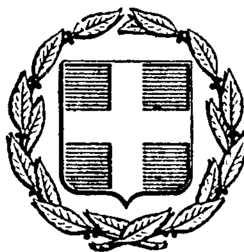


ΕΦΗΜΕΡΙΣ ΤΗΣ ΚΥΒΕΡΝΗΣΕΩΣ
ΤΗΣ ΕΛΛΗΝΙΚΗΣ ΔΗΜΟΚΡΑΤΙΑΣ

ΕΝ ΑΘΗΝΑΙΣ ΤΗ 10 ΝΟΕΜΒΡΙΟΥ 1977 | ΤΕΥΧΟΣ ΤΕΤΑΡΤΟΝ | ΑΡΙΘΜΟΣ ΦΥΛΛΟΥ 441

ΠΕΡΙΕΧΟΜΕΝΑ

ΠΟΛΕΟΔΟΜΙΑ

ΔΙΑΤΑΓΜΑΤΑ

ΔΙΟΡΘΩΣΕΙΣ ΣΦΑΛΜΑΤΩΝ

ΠΟΛΕΟΔΟΜΙΑ

ΔΙΑΤΑΓΜΑΤΑ

(1)

Περὶ τροποποιήσεως τοῦ ρυμοτομικοῦ σχεδίου Ἐλευθερίου (Θεσσαλονίκης).

Ο ΠΡΟΕΔΡΟΣ ΤΗΣ ΕΛΛΗΝΙΚΗΣ ΔΗΜΟΚΡΑΤΙΑΣ

Ἔχοντες ὑπ' ὄψει τὰς διατάξεις τοῦ ἀπὸ 17 Ἰουλίου 1923 Ν. Δ/τος «περὶ σχεδίων πόλεων κλπ.», ὡς μεταγενεστέρως ἐτροποποιήθησαν καὶ συνεπληρώθησαν καὶ εἰδικώτερον τῶν ἄρθρων 2 (παρ. 1), 3, 9 καὶ 70 αὐτοῦ, καὶ ἰδόντες τὰς ὑπ' ἀριθ. 68/1975, 147/1975, 41/1976, 69/1976 καὶ 100/1976 πράξεις τοῦ Κοινοτικοῦ Συμβουλίου Ἐλευθερίου, τὰς ὑπ' ἀριθ. 270/1976 καὶ 808/1977 γνωμοδοτήσεις τοῦ Συμβουλίου Δημοσίων Ἔργων (Τμῆμα Μελετῶν), ὡς καὶ τὴν ὑπ' ἀριθ. 1003/1977 γνωμοδότησιν τοῦ Συμβουλίου τῆς Ἐπικρατείας, προτάσει τοῦ ἐπὶ τῶν Δημοσίων Ἔργων Ὑπουργοῦ, ἀποφασίζομεν :

Ἄρθρον μόνον.

1. Ἐγκρίνεται ἡ τροποποίησις τοῦ ρυμοτομικοῦ σχεδίου Ἐλευθερίου (Θεσσαλονίκης) εἰς τὴν ὑπὸ τῶν ὁδῶν Π. Λεβαντῆ, Μοναστηρίου, Π. Τσαλδάρη καὶ Ἁγίου Γεωργίου περικλειομένην περιοχὴν ὡς ἐμφαίνεται εἰς τὸ ὑπὸ τοῦ Προϊσταμένου τῆς Ὑπηρεσίας Οἰκισμοῦ τεθεωρημένον διὰ τῆς ὑπ' ἀριθ. Ε.30554/1977 πράξεως αὐτοῦ σχετικὸν πρωτότυπον διάγραμμα ὑπὸ κλίμακα 1:500 οὗτινος συνοπτικὸν ἀντίτυπον δημοσιεύεται μετὰ τοῦ παρόντος.


2. Κατὰ τὸ πρόσωπον τῶν οἰκοπέδων, ᾠκοδομημένων ἢ μή, τῶν κειμένων ἐντὸς τοῦ ὑπὸ τῶν ὁδῶν Ἀναπαύσεως, Μοναστηρίου, Π. Τσαλδάρη καὶ Γρηγορίου περικλειομένου οἰκοδομικοῦ τετραγώνου καὶ δὴ τῶν ἐχόντων πρόσωπον ἐπὶ τῶν ὁδῶν Ἀναπαύσεως καὶ Γρηγορίου τροποποιεῖται διὰ μετατοπίσεως τὸ προβλεπόμενον προκήπιον (πρασιὰ) τοῦ πλάτους αὐτοῦ παραμένοντος τέσσαρα (4,00) καὶ πέντε (5,00) μέτρα, ὡς ἐν τῷ αὐτῷ διαγράμματι ἐμφαίνεται.

Εἰς τὸν αὐτὸν ἐπὶ τῶν Δημοσίων Ἔργων Ὑπουργόν, ἀνατίθεμεν τὴν δημοσίευσιν καὶ ἐκτέλεσιν τοῦ παρόντος Διατάγματος.

Ἐν Ἀθήναις τῇ 17 Ὀκτωβρίου 1977

Ο ΠΡΟΕΔΡΟΣ ΤΗΣ ΔΗΜΟΚΡΑΤΙΑΣ
ΚΩΝΣΤΑΝΤΙΝΟΣ Δ. ΤΣΑΤΣΟΣ

Ο ΥΠΟΥΡΓΟΣ ΔΗΜΟΣΙΩΝ ΕΡΓΩΝ
ΧΡΙΣΤΟΦΟΡΟΣ ΣΤΡΑΤΟΣ

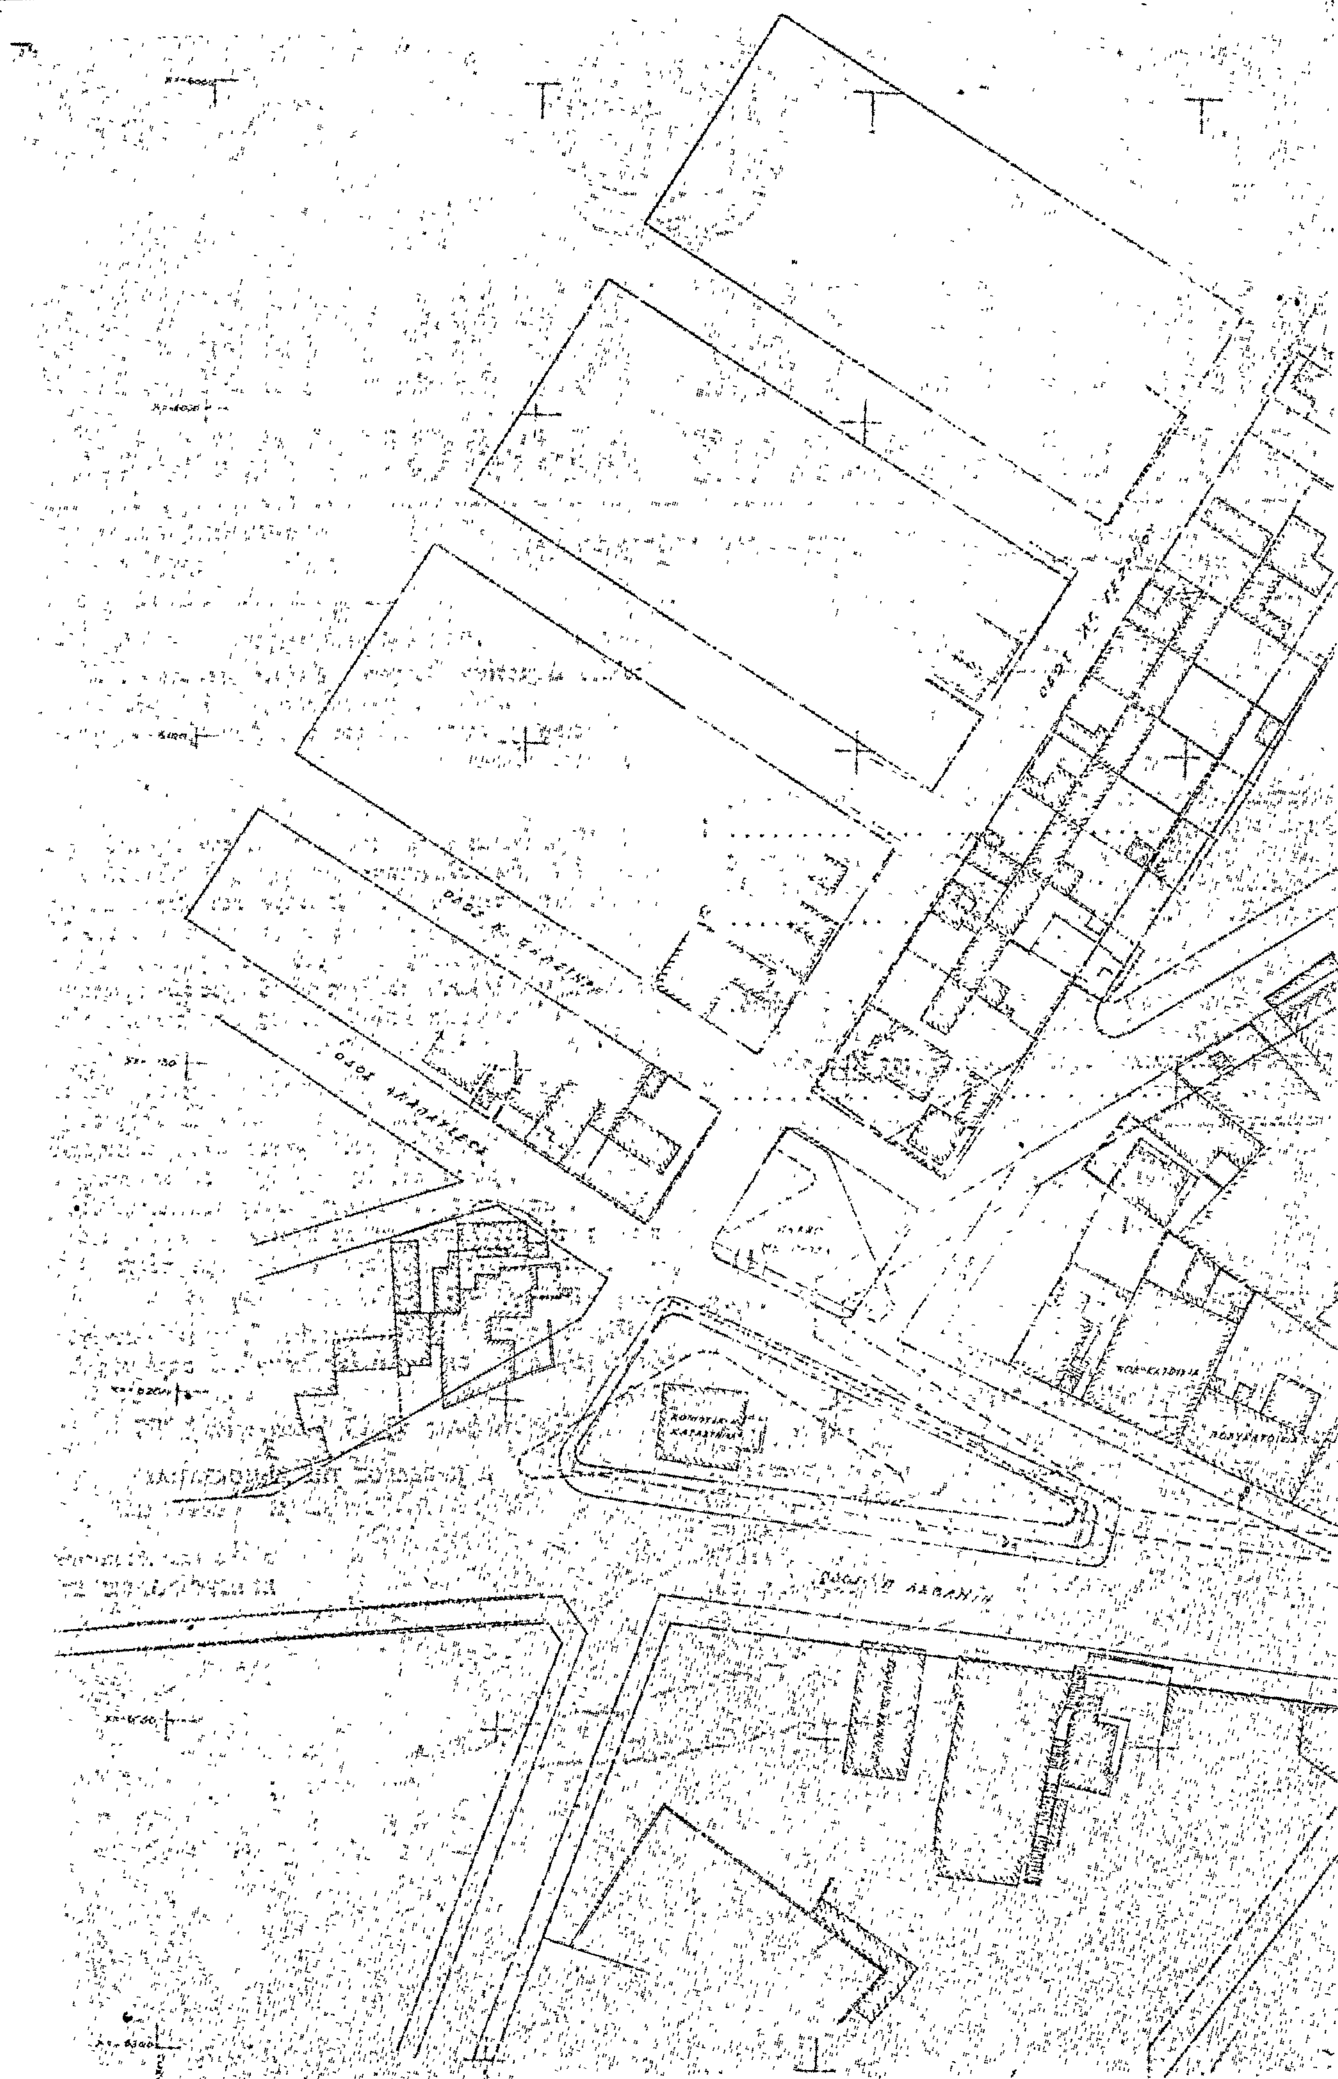

ΘΕΣΣΑΛΟΝΙΚΗ ΚΛΙΜΑΞ 1:500

ΚΟΙΝΟΤΗΣ ΕΛΕΥΘΕΡΙΟΥ

ΟΔΟΣ Π.

ΟΔΟΣ ΜΟΝΑΣΤΗΡΙΟΥ

ΥΠΟΥΡΓΕΙΟΝ ΔΗΜΟΣΙΩΝ ΕΡΓΩΝ

ΕΙΣ ΠΡΑΞΙΝ

ΣΥΝΟΔΕΥΕΙ ΤΟ Π.

ΕΝ ΑΘΗΝΑΙΣ ΤΗ

Ο ΠΡΟΪΣΤΑΜΕΝΟΣ ΤΗΣ ΥΠΗΡΕΣΙΑΣ ΟΙΚΙΣΜΟΥ

Ε. ΣΤΑΘΑΚΗΣ

(2)

Περὶ ἀναθεωρήσεως τῶν ὅρων καὶ περιορισμῶν δομήσεως τῶν οἰκοπέδου τοῦ ρυμοτομικοῦ σχεδίου Παραλίου Ἄστρους (Κυνουρίας—Νομοῦ Ἀρκαδίας).

Ο ΠΡΟΕΔΡΟΣ ΤΗΣ ΕΛΛΗΝΙΚΗΣ ΔΗΜΟΚΡΑΤΙΑΣ

Ἔχοντες ὑπ' ὄψει τὰς διατάξεις τοῦ ἀπὸ 17 Ἰουλίου 1923 Ν. Δ/τος «περὶ σχεδίων πόλεων κλπ.», ὡς μεταγενεστέρως ἐτροποποιήθησαν καὶ συνεπληρώθησαν καὶ εἰδικώτερον τοῦ ἄρθρου 9 αὐτοῦ, τοῦ Ν.Δ. 8/1973 «περὶ Γ.Ο.Κ.», ὡς ἐτροποποιήθη διὰ τοῦ Ν.Δ. 205/1974 (ΦΕΚ 363/Α') καὶ εἰδικώτερον τῶν ἄρθρων 68 (παρ. 3), 70 (παρ. 1), 16 (παρ. 3), 17 (παρ. 2), 22 (παρ. 3), 33 (παρ. 1), 79 (παρ. 1, 2, 3, 4 καὶ 5), 80 (παρ. 1 καὶ 2) καὶ 87 αὐτοῦ, τῆς παραγράφου 3 τοῦ ἄρθρου 1 τοῦ Α.Ν. 314/1968 (ΦΕΚ 47Α) ὡς τὸ ἄρθρον τοῦτο ἀντικατεστάθη διὰ τοῦ ἄρθρου 1 τοῦ Ν. Δ.1018/1971, περὶ τροποποιήσεως καὶ συμπληρώσεως τοῦ Α.Ν. 314/1968 «περὶ παροχῆς εἰς τὸν Ὑπουργὸν Βορείου Ἑλλάδος καὶ τοὺς Νομάρχας ἁρμοδιότητος ἐπὶ θεμάτων ἐγκρίσεως, ἐπεκτάσεως ἢ τροποποιήσεως σχεδίων πόλεων καὶ κωμῶν» (ΦΕΚ 220/τ. Α') καὶ τῆς εἰς ἐκτέλεσιν ταύτης ἐκδοθείσης ὑπ' ἀριθ. Ε.38942/5689/1976 ἀποφάσεως τοῦ Ὑφυπουργοῦ Δημοσίων Ἔργων «περὶ ἐξαιρέσεως τῆς περιοχῆς Παραλίου Ἄστρους ἐκ τῆς ἁρμοδιότητος τοῦ Νομάρχου ὡς πρὸς τὴν ἔγκρισιν, ἐπέκτασιν, τροποποίησιν κλπ. τῶν σχεδίων πόλεων καὶ κωμῶν» (ΦΕΚ 408Δ) καὶ ἰδόντες τὰς ὑπ' ἀριθ. 311/1977 καὶ 550/1977 γνωμοδοτήσεις τοῦ Συμβουλίου Δημοσίων Ἔργων (Τμῆμα Μελετῶν), ὡς καὶ τὴν ὑπ' ἀριθ. 1022/1977 γνωμοδότησιν τοῦ Συμβουλίου τῆς Ἐπικρατείας, προτάσει τοῦ ἐπὶ τῶν Δημοσίων Ἔργων Ὑπουργοῦ ἀπεφασίσαμεν:

Ἄρθρον 1.

Ἀναθεωροῦνται οἱ ὅροι καὶ περιορισμοὶ δομήσεως τῶν οἰκοπέδων τοῦ ρυμοτομικοῦ σχεδίου Παραλίου Ἄστρους (Κυνουρίας—Νομοῦ Ἀρκαδίας) καὶ καθορίζονται κατὰ τομεῖς Α, Β, Γ, Δ, Ε καὶ Ζ ἐμφαινομένους εἰς τό, ὑπὸ τοῦ Προϊσταμένου τῆς Ὑπηρεσίας Οἰκισμοῦ τεθεωρημένον διὰ τῆς ὑπ' ἀριθ. Ε.31798/1977 πράξεως αὐτοῦ σχετικὸν πρωτότυπον διάγραμμα ὑπὸ κλίμακα 1:5000, οὗτινος συνοπτικὸν ἀντίτυπον δημοσιεύεται μετὰ τοῦ παρόντος, ὡς ἐν τοῖς ἑπομένοις ἄρθροις.

Ἄρθρον 2.

Τομεὺς Α'.

1. Ἄρτιον καὶ οἰκοδομήσιμον οἰκόπεδον θεωρεῖται ἑκάστη συνεχομένη οἰκοπεδικὴ ἔκτασις ὡς ἔχει βάσει νομίμων τίτλων συνταχθέντων μέχρι τὴν ἡμέραν δημοσιεύσεως τοῦ παρόντος Διατάγματος.

2. Οἰκοδομικὸν σύστημα ὁρίζεται τῶν πτερύγων.

3. Μέγιστον ποσοστὸν καλύψεως τῶν οἰκοπέδων ἑξήκοντα ἐπὶ τοῖς ἑκατὸν (60%) τῆς ἐπιφανείας αὐτῶν.

4. Τὸ Μέγιστον ὕψος τῶν κτιρίων, μὴ συνυπολογιζομένης τῆς στέγης, ὁρίζεται εἰς ἑπτὰ καὶ ἥμισυ (7,50) μέτρα, ἀπαγορευομένης τῆς ὑπερβάσεως τοῦ ὕψους αὐτοῦ πλέον τοῦ ἑνὸς (1) μέτρου εἰς οἱονδήποτε σημεῖον τῆς οἰκοδομῆς ἔστω καὶ εἰς περίπτωσιν κλίσεως τοῦ ἐδάφους.

Τὸ συνολικὸν ὕψος τῶν κτιρίων μετρούμενον ἀπὸ οἱονδήποτε σημεῖον τοῦ περιξ φυσικοῦ ἐδάφους, δὲν δύναται νὰ ὑπερβῇ τὰ ἐννέα (9) μέτρα.

5. α) Ὁ μέγιστος ἐπιτρεπόμενος ἀριθμὸς ὀρόφων τῶν οἰκοδομῶν ὁρίζεται εἰς δύο (2).

Εἰς περίπτωσιν κλίσεως τοῦ ἐδάφους ὁ ἀριθμὸς τῶν ὀρόφων δὲν δύναται νὰ ὑπερβῇ τοὺς τρεῖς.

β) Εἰς περίπτωσιν κλιμακώσεως τῆς οἰκοδομῆς λόγῳ τῆς κλίσεως τοῦ ἐδάφους ἡ μικροτέρα ἐπιτρεπομένη διάστασις τῆς κλιμακώσεως εἶναι παραλλήλως μὲν τῆς προσόψεως τὰ τέσσαρα (4) μέτρα καθέτως δὲ ἐπ' αὐτῆς τὰ τρία (3) μέτρα.

γ) Ἀπαγορεύεται ἡ κατασκευὴ ὀρόφων ἐν ἐσοχῇ.

δ) Ἄνωθεν τοῦ ἀνωτάτου ἐπιτρεπομένου ἀριθμοῦ ὀρόφων τῶν οἰκοδομῶν ἀπαγορεύονται αἱ ὑπὸ τοῦ ἄρθρου 87 τοῦ Ν.Δ. 8/1973 «περὶ Γ.Ο.Κ.» κατασκευαί.

6. Ἀπαγορεύεται ἡ δημιουργία ἐπιπέδου ὄψεως, ἴσων διαστάσεων ὕψους καὶ πλάτους.

7. Ὡς δομὴ δομήσεως θεωρεῖται ἡ ἐν τοῖς πράγμασι ὑφισταμένη τοιαύτη.

8. α) Αἱ οἰκοδομαὶ δέον νὰ καλύπτωνται διὰ στέγης ἐκ κεράμων βυζαντινοῦ τύπου, προεξεχούσης ἐκ τῶν ἐξωτερικῶν ὁρατῶν ὄψεων τοῦ κτιρίου μέχρι ἑξήκοντα ἑκατοστῶν τοῦ μέτρου (0,60) διὰ ξυλίνης κορνίζης.

β) Ἀπαγορεύεται ἀπολύτως ἡ συνέχισις τῶν οἰκοδομικῶν ἐργασιῶν, αἵτινες ἀκολουθοῦν τὰς τοιαύτας τοῦ φέροντος ὀργανισμοῦ καὶ τῶν τοίχων πληρώσεως τοῦ κτιρίου, ἐὰν προηγουμένως δὲν ἔχουν περαιωθῇ αἱ ἐργασίαι κατασκευῆς τῆς στέγης τοῦ κτιρίου.

γ) Ἀπαγορεύεται κατὰ τὴν βαφὴν τῶν ἐξωτερικῶν τοίχων ἡ χρῆσις ἑτέρου χρώματος πλὴν τοῦ λευκοῦ, ἄνευ ἐγκρίσεως τῆς ἁρμοδίας Ἐπιτροπῆς Ἐνασκήσεως Ἀρχιτεκτονικοῦ Ἐλέγχου.

δ) Τὰ ἀνοίγματα θυρῶν καὶ παραθύρων δέον νὰ διατάσσωνται ἐπὶ τοῦ αὐτοῦ κατακορύφου ἄξονος, ἀναλόγως διαστάσεων ὕψους πρὸς πλάτος, τῶν μὲν παραθύρων, μεγαλυτέρας τοῦ ἑνὸς καὶ πέντε δέκατα (1.5) τῶν δὲ θυρῶν καὶ προθηκῶν τοῦ ἑνὸς πρὸς δύο περίπου.

Τὰ μεταξὺ αὐτῶν πλήρη δέον ὅπως ἔχουν διάστασιν πλάτους, τοὐλάχιστον τεσσαράκοντα ἑκατοστὰ (0,40) τοῦ μέτρου.

ε) Τὰ ὑαλοστάσια δέον ὅπως κατασκευάζωνται ξύλινα μετὰ καϊτίων, τὰ δὲ σκοῦρα αὐτῶν ξύλινα, δίφυλλα, ἀναδιπλούμενα Πρεσιδωτά, ταμπλαδωτὰ ἢ καὶ καρφωτά.

Αἱ κύριοι θύραι τῶν κτιρίων δέον νὰ κατασκευάζωνται ξύλιναι, ταμπλαδωταὶ ἢ καρφωταί.

Τὰ κουφώματα ἐν γένει δέον νὰ χρωματίζωνται σὲ μονοχρώμους βαθεῖς τόνους τοῦ καφὲ σκούρου, πρασίνου, γκρὶ ἀνοικτοῦ καὶ κυανοῦ σκούρου.

στ) Αἱ προθῆκαι τῶν καταστημάτων δέον νὰ εἶναι ξύλιναι, τὰ δὲ παραπετάσματα ἀσφαλείας αὐτῶν ὁμοίως ξύλινα ταμπλαδωτὰ ἢ καρφωτά.

Τὰ στηρίγματα τῶν προστεγασμάτων τῶν καταστημάτων δέον νὰ κατασκευάζωνται ἢ ξύλινα ἢ σιδηρᾶ συνθέτου μορφῆς, κατὰ τὰ παραδοσιακὰ πρότυπα, ἐπικαλυπτόμενα τὰ μὲν ξύλινα διὰ κεράμων, τὰ δὲ σιδηρᾶ διὰ κυματοειδοῦς λαμαρίνης.

ζ) Οἱ ἐξῶσται τῶν οἰκοδομῶν δέον νὰ μὴ καταλαμβάνουν ὅλο τὸ μῆκος τῆς προσόψεως, ἀλλὰ νὰ διατάσσωνται, κατὰ τὸ δυνατόν, μεμονωμένως κατὰ κούφωμα ἢ ἀνὰ δύο κουφώματα κατὰ τὸν παραδοσιακὸν τρόπον, νὰ ἀπέχουν δὲ τοὐλάχιστον ἕνα (1) μέτρο ἀφ' ἑκάστην ἐξέχουσα ἀκμὴν γωνίας προσόψεως.

Τὰ κιγκλιδώματα τῶν ἐξωστῶν δέον νὰ κατασκευάζωνται ξύλινα ἁπλῆς μορφῆς κατὰ τὰ παραδοσιακὰ πρότυπα.

η) Ἡ ἐπίστρωσις τῶν βαθμίδων τυχὸν ἐξωτερικῶν κλιμάκων τῶν οἰκοδομῶν ἐπὶ κοινοχρήστων χώρων, ἐπιτρέπεται μόνον ἐκ φυσικῶν πλακῶν ἢ σκυροδέματος, ἀπαγορευομένου τοῦ σχιστοῦ μαρμάρου.

Ἐπίσης κατὰ τὴν διαμόρφωσιν τῶν κοινοχρήστων χώρων ἐπιτρέπεται μόνον ἡ χρῆσις φυσικῶν πλακῶν λίθων ἢ καὶ σκυροδέματος.

θ) Πᾶν βοηθητικὸν κτίσμα δέον νὰ προσαρμόζεται κατὰ τὰς ὄψεις αὐτοῦ πρὸς τὰς ἀνωτέρω διατάξεις ἐφ' ὅσον λόγῳ θέσεως, προβάλλεται τοῦτο εἰς κοινόχρηστον χῶρον.

ι) Ἀπαγορεύεται ἀπολύτως ἡ ἐγκατάστασις φωτεινῶν ἐπιγραφῶν ὡς καὶ μὴ φωτεινῶν διαφημιστικῶν πινακίδων.

Κατ' ἐξαίρεσιν ἐπιτρέπεται ἡ ἀνάρτησις, ἢ κατασκευή, μὴ φωτεινῶν ἐπιγραφῶν ἐπὶ τῶν προσόψεων τῶν καταστημάτων ἐφ' ὅσον τοποθετοῦνται κατ' ἀναλογίαν πρὸς τὰς διαστάσεις καὶ τὴν κλίμακα τῆς ὄψεως τοῦ κτιρίου, ὥστε νὰ μὴν ἀλλοιοῦται ἡ μορφὴ αὐτοῦ καὶ πάντοτε κατόπιν ἐγκρίσεως τῆς ἁρμοδίας Ἐπιτροπῆς Ἐνασκήσεως Ἀρχιτεκτονικοῦ Ἐλέγχου.

κ) Ἀπαγορεύεται ἡ κατασκευὴ ἐμφανῶν τμημάτων κτιριακῶν ἔργων ὑπὸ τοῦ Δημοσίου, Νομικῶν Προσώπων Δημοσίου Δικαίου ἢ καὶ λοιπῶν ὀργανισμῶν κοινῶν ὠφελείας, ἄνευ προηγουμένης ἐγκρίσεως τῆς μορφῆς αὐτῶν ὑπὸ τῆς Ἐπιτροπῆς Ἐνασκήσεως Ἀρχιτεκτονικοῦ Ἐλέγχου.

λ) Πᾶσα λεπτομέρεια ἢ τυχὸν ἀμφισβήτησις ἐπὶ τῶν ἀνωτέρω ἀφορῶσα ἀποκλειστικῶς εἰς τὴν μορφὴν τοῦ κτιρίου ρυθμίζεται ὑπὸ τῆς ἁρμοδίας Ἐπιτροπῆς Ἐνασκήσεως Ἀρχιτεκτονικοῦ Ἐλέγχου.

μ) Ὑπὸ τῆς αὐτῆς ὡς ἄνω Ἐπιτροπῆς δύναται νὰ καθορισθοῦν λοιπαὶ λεπτομέρειαι τῆς μορφῆς καὶ τῆς διατάξεως ἐπὶ προσθηκῶν ἢ καὶ ἐπεκτάσεων ὑφισταμένων κτιρίων ὡς καὶ ἐπὶ ἔργων συντηρήσεως παλαιῶν οἰκοδομῶν καὶ λοιπῶν δομικῶν ἔργων (μανδροτοίχων κλπ.).

Ἄρθρον 3.

Τομεὺς Β'.

1. Ὡς ἐλάχιστα ὅρια ἐμβαδοῦ καὶ διαστάσεων τῶν οἰκοπέδων ἐξακολουθοῦν νὰ ἐφαρμόζωνται τὰ καθορισθέντα τοιαῦται δυνάμει τῆς ὑπ' ἀριθ. 49981/1970 ἀποφάσεως τοῦ Νομάρχου «περὶ ἐγκρίσεως τῶν ὁρίων τῶν τομέων Α καὶ Β τοῦ ρυμοτομικοῦ σχεδίου πόλεως Παραλίου Ἄστρους Νομοῦ Ἀρκαδίας» (ΦΕΚ 19Δ/1971), ἤτοι:

α) Ἐλάχιστον πρόσωπον: ὀκτὼ (8) μέτρα

Ἐλάχιστον βάθος: δώδεκα (12) μέτρα

Ἐλάχιστον ἐμβαδόν: ἑκατὸν πεντήκοντα (150) μ2.

β) Κατὰ παρέκκλισιν ἀπὸ τοῦ προηγουμένου ἐδαφίου θεωροῦνται καὶ οἰκοδομήσιμα τὰ οἰκόπεδα ἅτινα κατὰ τὴν 1.9.1969 ἡμέραν δημοσιεύσεως τοῦ ἀπὸ 25.8.1969 Β. Δ/τος «περὶ καθορισμοῦ τῶν ὅρων καὶ περιορισμῶν δομήσεως τῶν οἰκοπέδων, τῶν κειμένων ἐντὸς τῶν ὁρίων Οἰκισμῶν ἐχόντων ἐγκεκριμένον ρυμοτομικὸν σχέδιον» (ΦΕΚ 164Δ), δὲν εἶχον τὰ ὡς ἄνω καθοριζόμενα ἐλάχιστα ὅρια πλὴν ὅμως ταῦτα εἶχον.

Ἐλάχιστον πρόσωπον: πέντε (5) μέτρα

Ἐλάχιστον βάθος: ἓξ (6) μέτρα

Ἐλάχιστον ἐμβαδόν: ἑξήκοντα (60) τετρ. μέτρα.

2. Ὡς οἰκοδομικὸν σύστημα ὁρίζεται τὸ συνεχές.

3. Μέγιστον ποσοστὸν καλύψεως τῶν οἰκοπέδων ἑβδομήκοντα ἐπὶ τοῖς ἑκατὸν (70%) τῆς ἐπιφανείας αὐτῶν.

4. Μέγιστος ἐπιτρεπόμενος ἀριθμὸς ὀρόφων τῶν οἰκοδομῶν τρεῖς (3) μὲ ἀνώτατον ὕψος δέκα (10) μέτρα, μὴ συνυπολογιζομένου τοῦ ὕψους τῆς στέγης.

5. Ἄνωθεν τοῦ ἀνωτάτου ἐπιτρεπομένου ἀριθμοῦ ὀρόφων τῶν οἰκοδομῶν ἀπαγορεύονται αἱ ὑπὸ τοῦ ἄρθρου 87 τοῦ Ν.Δ. 8/1973 «περὶ Γ.Ο.Κ.» κατασκευαί.

6. α) Αἱ οἰκοδομαὶ δέον νὰ καλύπτωνται διὰ στέγης ἐκ κεράμων Βυζαντινοῦ τύπου προεξεχούσης ἐκ τῶν ἐξωτερικῶν ὁρατῶν ὄψεων τοῦ κτιρίου κατὰ τριάκοντα ἑκατοστὰ (0,30) ἕως πεντήκοντα ἑκατοστὰ (0,50) τοῦ μέτρου διὰ κορνίζης ἐκ συμπαγῶν πλίνθων τοποθετουμένων κατὰ τὸ ἐκφορικὸν σύστημα ἐκ κορνίζης συμπαγοῦς μετὰ κυματίων κατὰ τὰ τοπικὰ παραδοσιακὰ πρότυπα.

β) Ἀπαγορεύεται ἀπολύτως ἡ συνέχισις τῶν οἰκοδομικῶν ἐργασιῶν αἵτινες ἀκολουθοῦν τὰς τοιαύτας τοῦ φέροντος ὀργανισμοῦ καὶ τῶν τοίχων πληρώσεως τοῦ κτιρίου, ἐὰν προηγουμένως δὲν ἔχουν περαιωθῆ αἱ ἐργασίαι κατασκευῆς τῆς στέγης τοῦ κτιρίου.

γ) Ἅπασαι αἱ ἐξωτερικαὶ ὁραταὶ ὄψεις τοῦ κτιρίου δέον νὰ σοβατίζωνται μὲ κοινὸ ἐπίχρισμα ἄνευ ἰδιαιτέρας ἐπεξεργασίας τῆς ἐπιφανείας αὐτῶν, ἐπιβάλλεται δὲ ἡ διαμόρφωσις μὲ σοβὰ τῶν κορνιζωμάτων, τῶν παραστάδων καὶ λοιπῶν κατασκευῶν, συμφώνως πρὸς τὰς παραδοσιακὰς ἀρχάς.

δ) Τὰ κουφώματα θυρῶν, προθηκῶν (ὀρθογωνίων ἢ τοξοτῶν) καὶ παραθύρων τῶν διαφόρων ὀρόφων δέον νὰ διατάσσωνται ἐπὶ τοῦ αὐτοῦ κατακορύφου ἄξονος, μὲ ἀναλογίας (τοῦ ὀρθογωνίου μέρους αὐτῶν), τοὐλάχιστον ὕψους πρὸς πλάτος, περίπου, 2:1 καὶ 4:2, ἀντιστοίχως.

ε) Τὰ ὑαλοστάσια τῶν θυρῶν καὶ παραθύρων δέον νὰ κατασκευάζωνται ξύλινα μετὰ καϊτίων, τὰ δὲ σκοῦρα αὐτῶν ὁμοίως ξύλινα μὲ γρίλλιες ἀναδιπλούμενα ἁπλὰ ἢ πολλαπλά.

στ) Αἱ προσθῆκαι τῶν καταστημάτων δέον νὰ κατασκευάζωνται ξύλιναι μὲ ταμπλάδες.

ζ) Οἱ ἐξῶσται δέον νὰ διατάσσωνται ἀνὰ ἓν κούφωμα ἢ ἀνὰ δύο καὶ νὰ ὑπάρχουν τοὐλάχιστον ἕνα (1) μέτρον ἀφ' ἑκάστην ἐξέχουσαν γωνίαν τοῦ κτιρίου.

Τὰ κιγκλιδώματα τῶν ἐξωστῶν δέον νὰ κατασκευάζωνται μεταλλικὰ συνθέτου μορφῆς κατὰ τὰ παραδοσιακὰ πρότυπα.

η) Κατὰ τὴν βαφὴν τῶν ὁρατῶν ὄψεων τῶν κτιρίων ἐπιβάλλεται ἡ χρῆσις χρώματος λευκοῦ, χονδροκόκκινου, μπὲζ ἢ ὤχρας.

Οἱ χρωματισμοὶ τῶν λοιπῶν στοιχείων τοῦ κτιρίου δέον νὰ εἶναι εἰς τόνους βαθεῖς καὶ εἰς ἀποχρώσεις τῶν βασικῶν χρωμάτων τοῦ καφέ, πρασίνου καὶ γκρί.

Ἡ χρῆσις τῶν χρωμάτων εἰς τοὺς τοίχους δέον νὰ γίνεται κατόπιν ἐγκρίσεως τῆς ἁρμοδίας Ἐπιτροπῆς Ἐνασκήσεως Ἀρχιτεκτονικοῦ Ἐλέγχου.

θ) Ἀπαγορεύεται ἀπολύτως ἡ ἐγκατάστασις φωτεινῶν ἢ μὴ διαφημιστικῶν πινακίδων.

Κατ' ἐξαίρεσιν ἐπιτρέπεται ἡ τοποθέτησις ἐπὶ τῶν προσόψεων τῶν καταστημάτων μὴ φωτεινῶν ἐπιγραφῶν εἰς μέγεθος καὶ μορφὴν μὴ ἀλλοιώνουσα τὴν ὄψιν τοῦ κτιρίου κατὰ τὴν κρίσιν τῆς Ἐπιτροπῆς Ἐνασκήσεως Ἀρχιτεκτονικοῦ Ἐλέγχου.

ι) Εἰς περίπτωσιν κατεδαφίσεως παλαιᾶς οἰκοδομῆς δι' ἀνέγερσιν νέας τοιαύτης, ἡ νέα δέον νὰ προσαρμόζεται πρὸς τὸ περιβάλλον καὶ νὰ μὴ ἔρχεται εἰς ἀντίθεσιν μὲ τὴν παλαιὰν οἰκοδομὴν ὥστε κατὰ τὸ δυνατὸν νὰ διατηρῆται ἡ μνήμη τῆς παραδόσεως.

Τοῦτο δέον νὰ ἀποδεικνύεται διὰ συγκρίσεως τῶν σχεδίων καὶ τῶν φωτογραφιῶν τῆς παλαιᾶς οἰκοδομῆς μετὰ τῆς νέας τοιαύτης.

κ) Πᾶν ἐμφανὲς ἔργον ἢ τμῆμα αὐτοῦ κατασκευαζόμενον ὑπὸ τοῦ Δημοσίου, τῶν Νομικῶν Προσώπων Δημοσίου Δικαίου ἢ λοιπῶν Ὀργανισμῶν δέον νὰ ἐγκρίνεται ὑπὸ τῆς ἁρμοδίας Ἐπιτροπῆς Ἐνασκήσεως Ἀρχιτεκτονικοῦ Ἐλέγχου.

λ) Πᾶσα λεπτομέρεια ἢ ἀμφισβήτησις ἐπὶ τῶν ἀνωτέρω, ἀφορῶσα ἀποκλειστικῶς εἰς τὴν μορφὴν τοῦ κτιρίου ρυθμίζεται ὑπὸ τῆς ἁρμοδίας Ἐπιτροπῆς Ἐνασκήσεως Ἀρχιτεκτονικοῦ Ἐλέγχου.

μ) Ὑπὸ τῆς αὐτῆς ὡς ἄνω Ἐπιτροπῆς δύναται νὰ καθορισθοῦν λοιπαὶ λεπτομέρειαι ὡς πρὸς τὴν γενικὴν σύνθεσιν τῶν ὄψεων ἐπὶ προσθηκῶν ἐπεκτάσεων ἢ καὶ ἐπισκευῶν ὑφισταμένων κτιρίων.

ν) Εἰς περίπτωσιν διαμπεροῦς οἰκοπέδου ἢ καὶ γωνιακοῦ κειμένου ἐντὸς τῶν παραλιακῶν οἰκοδομικῶν τετραγώνων καὶ ἐχόντων ὄψιν ἐπὶ τῆς παραλίας, αἱ οἰκοδομαὶ διατάσσονται ὑποχρεωτικῶς ἐπὶ τῆς γραμμῆς δομήσεως τῆς πρώτης παραλλήλου ὁδοῦ πρὸς τὴν παραλίαν, ἀφιεμένου τοῦ ὑποχρεωτικῶς ἀκαλύπτου χώρου κατὰ τὴν ἔννοιαν τοῦ μήκους τῆς ἄλλης ὄψεως.

Ὁ κατὰ τὰ ἀνωτέρω ὑποχρεωτικὸς ἀκάλυπτος χῶρος τοῦ οἰκοπέδου δέον νὰ συνέχεται μετὰ τοῦ κοινοχρήστου χώρου ἀπολύτως, κρινομένου αὐτοῦ ὑπὸ τῆς ἁρμοδίας ἐπὶ τῆς ἐφαρμογῆς τοῦ σχεδίου ἀρχῆς.

Αἱ πρὸς τὴν παραλίαν ὄψεις τῆς οἰκοδομῆς θεωροῦνται κύριαι ὄψεις αὐτῆς.

Ἄρθρον 4.

Τομεὺς Γ'.

1. Ὡς ἐλάχιστα ὅρια ἐμβαδοῦ καὶ διαστάσεων τῶν οἰκοπέδων ἐξακολουθοῦν νὰ ἐφαρμόζωνται τὰ καθορισθέντα τοιαῦτα δυνάμει τῆς ὑπ' ἀριθ. 49981/1970 ἀποφάσεως τοῦ Νομάρχου Ἀρκαδίας (ΦΕΚ 19/Δ/1971) τὰ ὁποῖα συμπίπτουν μὲ τὰ τοιαῦτα τοῦ τομέως Β τὰ ἀναφερόμενα εἰς τὴν παράγραφον 1 τοῦ ἄρθρου 3 τοῦ παρόντος Διατάγματος.

2. Οἰκοδομικὸν σύστημα τὸ συνεχές.

3. Μέγιστον ποσοστὸν καλύψεως τῶν οἰκοπέδων ἑβδομήκοντα ἐπὶ τοῖς ἑκατὸν (70%) τῆς ἐπιφανείας αὐτῶν.

4. Μέγιστος ἐπιτρεπόμενος ἀριθμὸς ὀρόφων τῶν οἰκοδομῶν τρεῖς (3), μὲ ἀνώτατον ὕψος δέκα (10) μέτρα, μὴ συνυπολογιζομένου τοῦ ὕψους τῆς στέγης.

5. Ἄνωθεν τοῦ ἀνωτάτου ἐπιτρεπομένου ἀριθμοῦ ὀρόφων τῶν οἰκοδομῶν ἀπαγορεύονται αἱ ὑπὸ τοῦ ἄρθρου 87 τοῦ Ν.Δ. 8/1973 «περὶ Γ.Ο.Κ.», κατασκευαί.

6. Ἐν προκειμένῳ ἔχουν ἐφαρμογὴν αἱ διατάξεις τῶν ἐδαφίων α καὶ β τῆς παραγράφου 6 τοῦ ἄρθρου 3 τοῦ παρόντος Διατάγματος.

Ἄρθρον 5.

Τομεὺς Δ΄.

1. Ὡς ἐλάχιστα ὅρια ἐμβαδοῦ καὶ διαστάσεων, οἰκοδομικὸν σύστημα καὶ ποσοστὸν καλύψεως τῶν οἰκοπέδων ἐξακολουθοῦν νὰ ἐφαρμόζωνται τὰ καθορισθέντα τοιαῦτα δυνάμει τῆς ἀναφερομένης εἰς τὸ ἄρθρον 3 τοῦ παρόντος ὑπ' ἀριθ. 49981/70 ἀποφάσεως τοῦ Νομάρχου Ἀρκαδίας (ΦΕΚ 19/Δ/71, ἤτοι:

α) Ἐλάχιστον πρόσωπον: δέκα τρία (13) μέτρα

Ἐλάχιστον βάθος: δέκα ἕξ (16) μέτρα

Ἐλάχιστον ἐμβαδόν: τριακόσια (300) μ2.

β) Κατὰ παρέκλισιν ἀπὸ τοῦ προηγουμένου ἐδαφίου θεωροῦνται ἄρτια καὶ οἰκοδομήσιμα τὰ οἰκόπεδα ἅτινα κατὰ τὴν 1.9.1969 ἡμέραν δημοσιεύσεως τοῦ ἀπὸ 25.8.1969 Β. Δ/τος (ΦΕΚ 164/Δ΄), δὲν εἶχον τὰ ὡς ἄνω καθοριζόμενα ἐλάχιστα ὅρια πλὴν ὅμως ταῦτα εἶχον:

Ἐλάχιστον πρόσωπον: ὀκτὼ (8) μέτρα

Ἐλάχιστον βάθος: δώδεκα (12) μέτρα

Ἐλάχιστον ἐμβαδόν: ἑκατὸν πεντήκοντα (150) μ2.

2. Οἰκοδομικὸν σύστημα τῶν πτερύγων.

3. Μέγιστον ποσοστὸν καλύψεως τῶν οἰκοπέδων πεντήκοντα ἐπὶ τοῖς ἑκατὸν (50%) τῆς ἐπιφανείας αὐτῶν.

4. Μέγιστος ἐπιτρεπόμενος ἀριθμὸς ὀρόφων τῶν οἰκοδομῶν τρεῖς (3) μὲ ἀνώτατον ὕψος δέκα (10) μέτρα, μὴ συνυπολογισμένου τοῦ ὕψους τῆς στέγης.

5. Ὑπεράνω τοῦ ὡς ἄνω ἐπιτρεπομένου ἀριθμοῦ ὀρόφων τῶν οἰκοδομῶν ἀπαγορεύονται αἱ ὑπὸ τοῦ ἄρθρου 87 τοῦ Ν.Δ. 8/1973 «περὶ Γ.Ο.Κ.» κατασκευαί.

6. Ἐπὶ τῶν οἰκοπέδων τοῦ τομέως Δ΄ ἔχουν ἐφαρμογὴν αἱ διατάξεις τῶν ἐδαφίων α καὶ β τῆς παραγράφου 6 τοῦ ἄρθρου 3 τοῦ παρόντος Διατάγματος.

Ἄρθρον 6.

Τομεὺς Ε΄.

Ὡς ἐλάχιστα ὅρια ἐμβαδοῦ καὶ διαστάσεων, οἰκοδομικὸ σύστημα καὶ ποσοστὸν καλύψεως τῶν οἰκοπέδων, ἐξακολουθοῦν νὰ ἐφαρμόζωνται τὰ καθορισθέντα τοιαῦτα δυνάμει τῆς ὑπ' ἀριθ. Τ.Υ. 11991/1973 ἀποφάσεως τοῦ Νομάρχου «περὶ ἐπεκτάσεως σχεδίου πόλεως Παραλίου Ἄστρους Νομοῦ Ἀρκαδίας» (ΦΕΚ 219/Δ΄), ἤτοι:

1. Ἐλάχιστον πρόσωπον: δέκα τέσσαρα (14) μέτρα

Ἐλάχιστον βάθος: δέκα ὀκτὼ (18) μέτρα

Ἐλάχιστον ἐμβαδόν: τριακόσια (300) μ2.

2. Οἰκοδομικὸν σύστημα τῶν πτερύγων.

3. Μέγιστον ποσοστὸν καλύψεως τῶν οἰκοπέδων πεντήκοντα ἐπὶ τοῖς ἑκατὸν (50%) τῆς ἐπιφανείας αὐτῶν.

4. Μέγιστος συντελεστὴς δομήσεως ἕνα καὶ δύο δέκατα (1,2)

5. Μέγιστος ἐπιτρεπόμενος ἀριθμὸς ὀρόφων τῶν οἰκοδομῶν τρεῖς (3) καὶ τὸ ἀνώτατον ὕψος αὐτῶν δέκα (10) μέτρα, μὴ συνυπολογιζομένου τοῦ ὕψους τῆς στέγης.

6. Ἄνωθεν τοῦ ἀνωτάτου ἐπιτρεπομένου ἀριθμοῦ ὀρόφων τῶν οἰκοδομῶν ἀπαγορεύονται αἱ ὑπὸ τοῦ ἄρθρου 87 τοῦ Ν.Δ. 8/1973 «περὶ ΓΟΚ» προβλεπόμεναι κατασκευαί.

7. Ἐν προκειμένῳ ἔχουν ἐφαρμογὴν καὶ αἱ διατάξεις τῶν ἐδαφίων α καὶ β τῆς παραγράφου 6 τοῦ ἄρθρου 3 τοῦ παρόντος Διατάγματος.

Ἄρθρον 7.

Τομεὺς Ζ΄.

Ὡς ἐλάχιστα ὅρια ἐμβαδοῦ καὶ διαστάσεων, οἰκοδομικὸν σύστημα καὶ ποσοστὸν καλύψεως τῶν οἰκοπέδων ἐξακολουθοῦν νὰ ἐφαρμόζωνται τὰ καθορισθέντα τοιαῦτα δυνάμει τῆς ὑπ' ἀριθ. Τ.Υ. 13157/1974 ἀποφάσεως τοῦ Νομάρχου «περὶ ἐπεκτάσεως σχεδίου πόλεως Παραλίου Ἄστρους Νομοῦ Ἀρκαδίας» (ΦΕΚ 45/Δ΄), ἤτοι:

1. Ἐλάχιστον πρόσωπον: δέκα πέντε (15) μέτρα

Ἐλάχιστον βάθος: εἴκοσι πέντε (25) μέτρα

Ἐλάχιστον Ἐμβαδόν: τετρακόσια (400) μ2.

2. Οἰκοδομικὸν σύστημα πανταχόθεν ἐλεύθερον.

3. Μέγιστον ποσοστὸν καλύψεως τῶν οἰκοπέδων τεσσαράκοντα ἐπὶ τοῖς ἑκατὸν (40%) τῆς ἐπιφανείας αὐτῶν.

4. Ὁ μέγιστος ἀριθμὸς ὀρόφων τῶν οἰκοδομῶν ὁρίζεται εἰς τρεῖς (3) καὶ τὸ ἀνώτατον ὕψος αὐτῶν εἰς δέκα (10) μέτρα, μὴ συνυπολογιζομένου τοῦ ὕψους τῆς στέγης.

5. Ἐπὶ τῶν οἰκοδομῶν τοῦ Ζ τομέως ἐφαρμόζονται αἱ διατάξεις τῶν ἐδαφίων α καὶ β τῆς παραγράφου 6 τοῦ ἄρθρου 3 τοῦ παρόντος.

Ἄρθρον 8.

Πᾶσα μελέτη ἀνεγέρσεως νέας οἰκοδομῆς, κατεδαφίσεως, προσθήκης ἢ ἐπισκευῆς τῶν οἰκοδομῶν τῶν κειμένων ἐντὸς τῶν διὰ τοῦ παρόντος καθοριζομένων τομέων Α. Β. Γ. Δ. Ε. Ζ. ὑπόκειται ὑποχρεωτικῶς εἰς τὸν ἔλεγχον τῆς κατὰ νόμον ἁρμοδίας Ἐπιτροπῆς Ἐνασκήσεως Ἀρχιτεκτονικοῦ Ἐλέγχου.

Ἄρθρον 9.

Τὸ ἀπὸ 15.1.1977 Π. Δ/γμα «περὶ ἀναστολῆς τῶν οἰκοδομικῶν ἐργασιῶν εἰς τὴν ἐντὸς τοῦ ἐγκεκριμένου ρυμοτομικοῦ σχεδίου περιοχὴν Παραλίου Ἄστρους» (ΦΕΚ 10/Δ΄), καταργεῖται ἀπὸ τῆς δημοσιεύσεως τοῦ παρόντος Διατάγματος.

Εἰς τὸν αὐτὸν ἐπὶ τῶν Δημοσίων Ἔργων Ὑπουργόν, ἀνατίθεμεν τὴν δημοσίευσιν καὶ ἐκτέλεσιν τοῦ παρόντος Διατάγματος.

Ἐν Ἀθήναις τῇ 20 Ὀκτωβρίου 1977

Ο ΠΡΟΕΔΡΟΣ ΤΗΣ ΔΗΜΟΚΡΑΤΙΑΣ

ΚΩΝΣΤΑΝΤΙΝΟΣ Δ. ΤΣΑΤΣΟΣ

Ο ΥΠΟΥΡΓΟΣ ΔΗΜΟΣΙΩΝ ΕΡΓΩΝ

ΧΡΙΣΤΟΦΟΡΟΣ ΣΤΡΑΤΟΣ


ΑΣΤΡΟΣ ΚΥΝΟΥΡΙΑΣ

ΔΙΟΡΘΩΣΕΙΣ ΣΦΑΛΜΑΤΩΝ

(3)

Στὸ διάγραμμα 1:2000 ποὺ συνοδεύει τὴν 337806/11.10.1977 ἀπόφαση τῆς Δ.Τ.Υ.Ν. Ἀττικῆς, καὶ ποὺ δημοσιεύτηκε στὸ ΦΕΚ 397Δ'/20.10.77 «περὶ ἐγκρίσεως τοῦ ρυμοτομικοῦ σχεδίου Κοινότητος Ζεφυρίου Ν. Ἀττικῆς», ἐπιφέρονται οἱ κατωτέρω διορθώσεις:

(1) Ἡ φράση, στὸ τέλος τοῦ ὑπομνήματος, «ΕΓΚΡΙΝΕΤΑΙ ὡς ἡ ὑπ' ἀρ. ἀπόφαση τῆς Δ.Τ.Υ.Ν.Α.» ποὺ εἶναι ἐσφαλμένη (ἐλλιπὴς κλπ.) διορθοῦται στὴν ὀρθή «ΕΓΚΡΙΝΕΤΑΙ ὡς ἡ ὑπ' ἀρ. 337806/11.10.77 ἀπόφαση τῆς Δ.Τ.Υ.Ν.Α. Ὁ Διευθυντής».

2) Τὸ κείμενο τοῦ ἀνωτέρω ὑπομνήματος ποὺ εἶναι γραμμένο κάτω ἀπὸ τὸ ὑπόμνημα: «Τὸ παρὸν συνοδεύει τὴν ὑπ' ἀρ. 337806 ἀπὸ 11.10.77 τῆς Δ/νσεως Τεχν. Ὑπηρεσιῶν Νομαρχίας Ἀττικῆς Ἐν Ἀθήναις τῇ .... 1977» ποὺ εἶναι ἐσφαλμένο (ἐλλιπὲς) διορθώνεται, στὸ ὀρθό: «Τὸ παρὼν συνοδεύει τὴν ὑπ' ἀριθ. 337806 ἀπὸ 11.10.77 ἀπόφαση τῆς Διευθύνσεως Τεχν. Ὑπηρεσιῶν Νομαρχίας Ἀττικῆς.

Ἐν Ἀθήναις τῇ 11 Ὀκτωβρίου 1977
Ὁ Διευθυντὴς
ΧΡΙΣΤ. ΜΟΥΣΤΟΣ
Ἐπιθεωρητὴς Δ.Ε. ἐπὶ 2ω β.ν.

3) Ὁμοίως, ἡ φράση «ΑΚΡΙΒΕΣ ΑΝΤΙΓΡΑΦΟΝ» ποὺ εἶναι γραμμένη κάτω ἀπὸ τὸ ἀνωτέρω κείμενο παρ. 2 καὶ εἶναι ἐσφαλμένη, (ἐλλιπὴς) διορθώνεται στὴν ὀρθή: «ΑΚΡΙΒΕΣ ΑΝΤΙΓΡΑΦΟΝ» Χριστ. Παπαμελέτης Τμηματάρχης ἐπὶ 4ωβ. Προϊστάμενος Γραμματείας Δ.Τ.Υ.Ν.Α.

4) Ὁμοίως εἰς τὴν ἄνω ἀριστερὰ γωνία τοῦ διαγράμματος ὁ ἐσφαλμένος τίτλος «ΕΛΛΗΝΙΚΗ ΔΗΜΟΚΡΑΤΙΑ, ΝΟΜΑΡΧΙΑ ΑΤΤΙΚΗΣ, Δ/ΣΜΑ ΔΥΤ. ΑΤΤΙΚΗΣ, ΤΥΔΚ» διορθώνεται στὸ ὀρθό: «ΕΛΛΗΝΙΚΗ ΔΗΜΟΚΡΑΤΙΑ, ΝΟΜΑΡΧΙΑ ΑΤΤΙΚΗΣ, Δ/ΝΣΗ ΤΕΧΝΙΚΩΝ ΥΠΗΡΕΣΙΩΝ».

5) Οἱ ὑπογραφές, ἡμερομηνίες καὶ φράσεις στὴ κάτω δεξιὰ γωνία τοῦ διαγράμματος, ποὺ ἀφοροῦν τὴ σύνταξη τοῦ ἀρχικοῦ διαγράμματος καὶ ποὺ διατηρήθηκαν ἀπὸ σφάλμα, θεωροῦνται ὅτι δὲν ἔχουν ἀναγραφεῖ ποτέ.

(Ἀπὸ τὴ Δ.Τ.Υ. τῆς Νομαρχίας Ἀττικῆς)

ΕΚ ΤΟΥ ΕΘΝΙΚΟΥ ΤΥΠΟΓΡΑΦΕΙΟΥ